


ORDENACION ESTRUCTURAL		LEYENDA	
	LIMITE TERMINO MUNICIPAL		AVE
	SUELO URBANO		FERROCARRIL
	SUELO APTO PARA URBANIZAR		CARRETERAS
			CAMINOS
			ELECTRICIDAD
			RIOS, ARROYOS Y EMBALSES
			VIAS PECUARIAS
			RED DE SANIAMIENTO
			RED DE ABASTECIMIENTO

PROTECCIONES EN SUELO NO URBANIZABLE	
	PROTECCION DE CARRETERAS (SNU-PI)
	PROTECCION DE VIAS PECUARIAS (SNU-PIV)
	PROTECCION DE FERROCARRILES (SNU-PIF)
	PROTECCION DE ARROYOS (SNU-PAA)
	PROTECCION EMBALSES (SNU-PAA)
	PROTECCION DE CAMINOS (SNU-PIM)
PROTECCIONES NATURALES (SNU-PN)	
	HABITATS
PROTECCION ARQUEOLOGICA (SNU-PCR)	
	31 - LAS JARILLAS (Prehistoria, Protohistoria, Edad antigua, Epoca romana) (YAC 60299)
	32 - DEHESA DE ARRIBA (Edad antigua, Epoca romana) (YAC 113168)
	33 - LÁCARA (Edad antigua, Epoca romana) (YAC 112790)
	34 - LA GARROVILLA (Edad antigua, Epoca romana) (YAC 60212)
	35 - PROXIMIDADES DE LA IGLESIA (Edad antigua, Epoca romana) (YAC 60257)

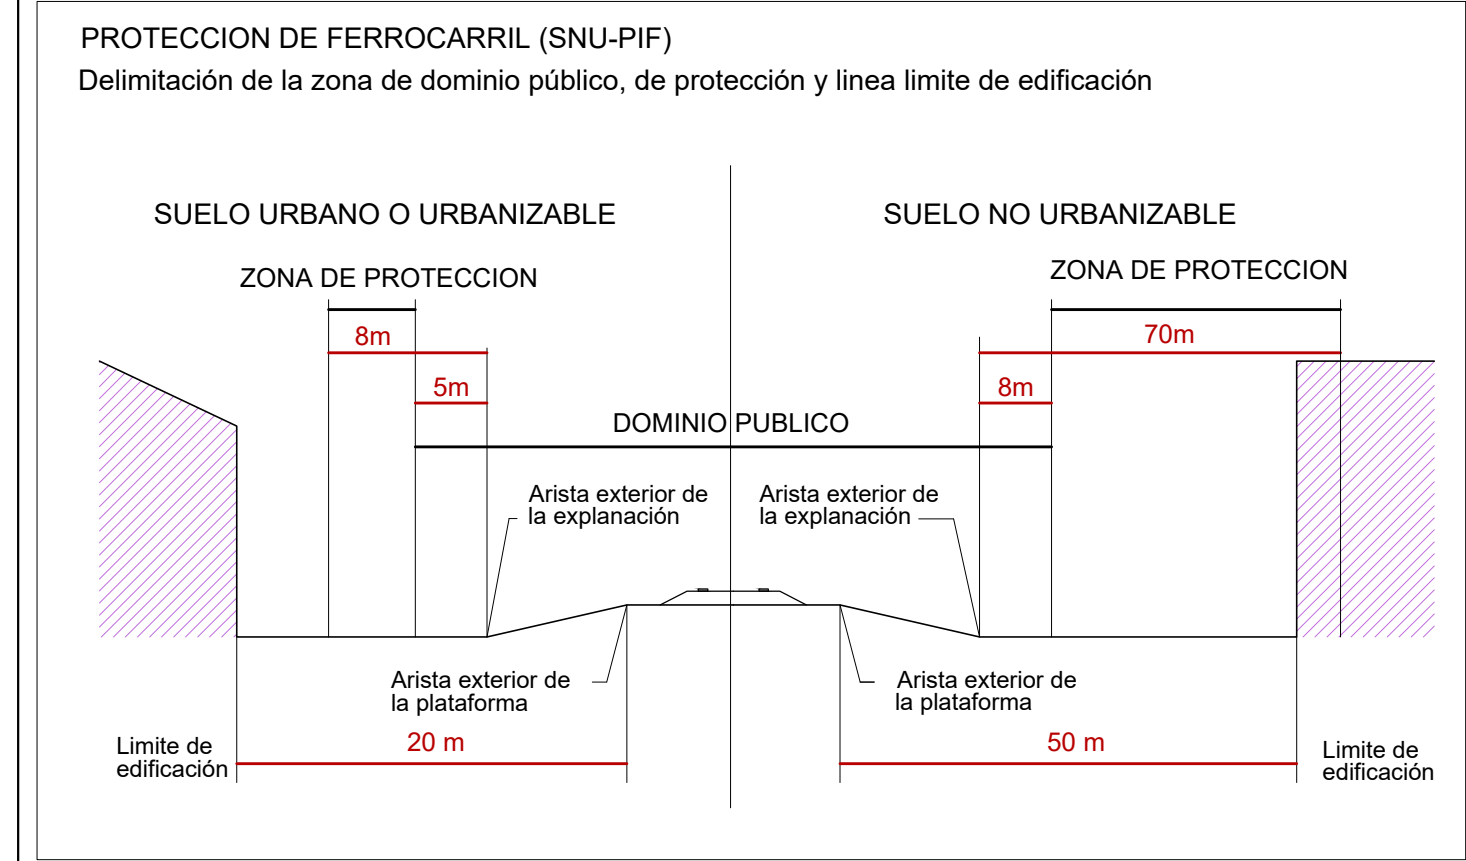

SIGNOS CONVENCIONALES, CARTOGRAFIA BASE			
	Carretera nacional - Hito kilometrico		Torre de tendido electrico, Poste, Poste telefono.
	Carretera comarcal - C. local o particular		Vertice geodesico 1º orden, V. G. orden inferior
	Carretera en construccion		Punto de apoyo - Punto acotado
	Camino carretero - Camino de herradura		Edificio publico o singular - E. en constr.
	Pista - Pista asfaltada		Edificio privado
	Seto		Masa de arboles - Arbol aislado
	Línea electrica A.T.		Canal
	Línea telefonica		Acequia
	Conduccion subterranea		Arroyo - Vaguada
	Ferrocarril ancho normal, via unica		Manantial - Pozo - Estanque o piscina
	Alambrada, cerca metalica		Desmonte - Terrapien
	Cortafuegos, Perimetro de cultivo		Curvas de Nivel - Curva de depresion
	Límite de nacion		Transformador
	Límite de Autonomia		
	Límite de provincia		
	Límite de termino municipal		
	Puente de hierro, de hormigon - Obra de fabrica		

USOS DEL SUELO			
S - R	SECANO - REGADÍO	Fr	FRUTALES
Fd	FRONDOSAS	H	HUERTA
Ma - Mb	MONTE ALTO / BAJO	Rf	REPOBLACION FORESTAL
Er	ERIAL PASTOS	Pd	PRADOS Y DEHESAS
O	OLIVAR	Ar	ARROZAL
V	VINEDO	Co	CONIFERAS

**GRAFICO DE DISTRIBUCIÓN DE HOJAS**

Equipo Redactor: UTE BCB1  
 Jesús Boraita Hermosell (Arquitecto Superior)  
 Eugenio Casillas Ruiz (Arquitecto Superior)  
 Jesús Boraita Narvaez (Arquitecto Superior)

Base Cartográfica:  
 Fecha de Redacción: ABRIL 2019  
 Aprobación Inicial:  
 Aprobación Final:

**PLAN GENERAL DE LA GARROVILLA - BADAJOZ**

PLANO: **I-1.4**

**ESTRUCTURA TERRITORIAL**  
 VALORES PATRIMONIALES, INFRAESTRUCTURAS, SERVICIOS, VIAS DE COMUNICACION, HIDROGRAFIA Y PLANEAMIENTO VIGENTE

Cartografía de Medio Ambiente y Rural  
 Pública Agraria y Territorial  
 Dirección General Situación y Ordenación del Territorio  
 JUNTA DE DE EXTREMADURA

ESCALA: 1:20.000