


ORDENACION ESTRUCTURAL		LEYENDA	
	LIMITE TERMINO MUNICIPAL		CARRETERAS
	SUELO URBANO		CAMINOS
	SUELO URBANIZABLE		TELECOMUNICACIONES
	SUELO RUSTICO PROTEGIDO		RED DE SANEAMIENTO
	SUELO RUSTICO RESTRINGIDO		RIOS, ARROYOS Y EMBALSES
	SUELO RUSTICO CON ASENTAMIENTO TRADICIONAL		RED DE ABASTECIMIENTO
	SUELO RUSTICO AFECTADO POR LEGISLACION SECTORIAL		ELECTRICIDAD
	SUELO RUSTICO SIN NINGUN TIPO DE PROTECCION		VIAS PECUARIAS
			CAÑADAS
			VEREDAS

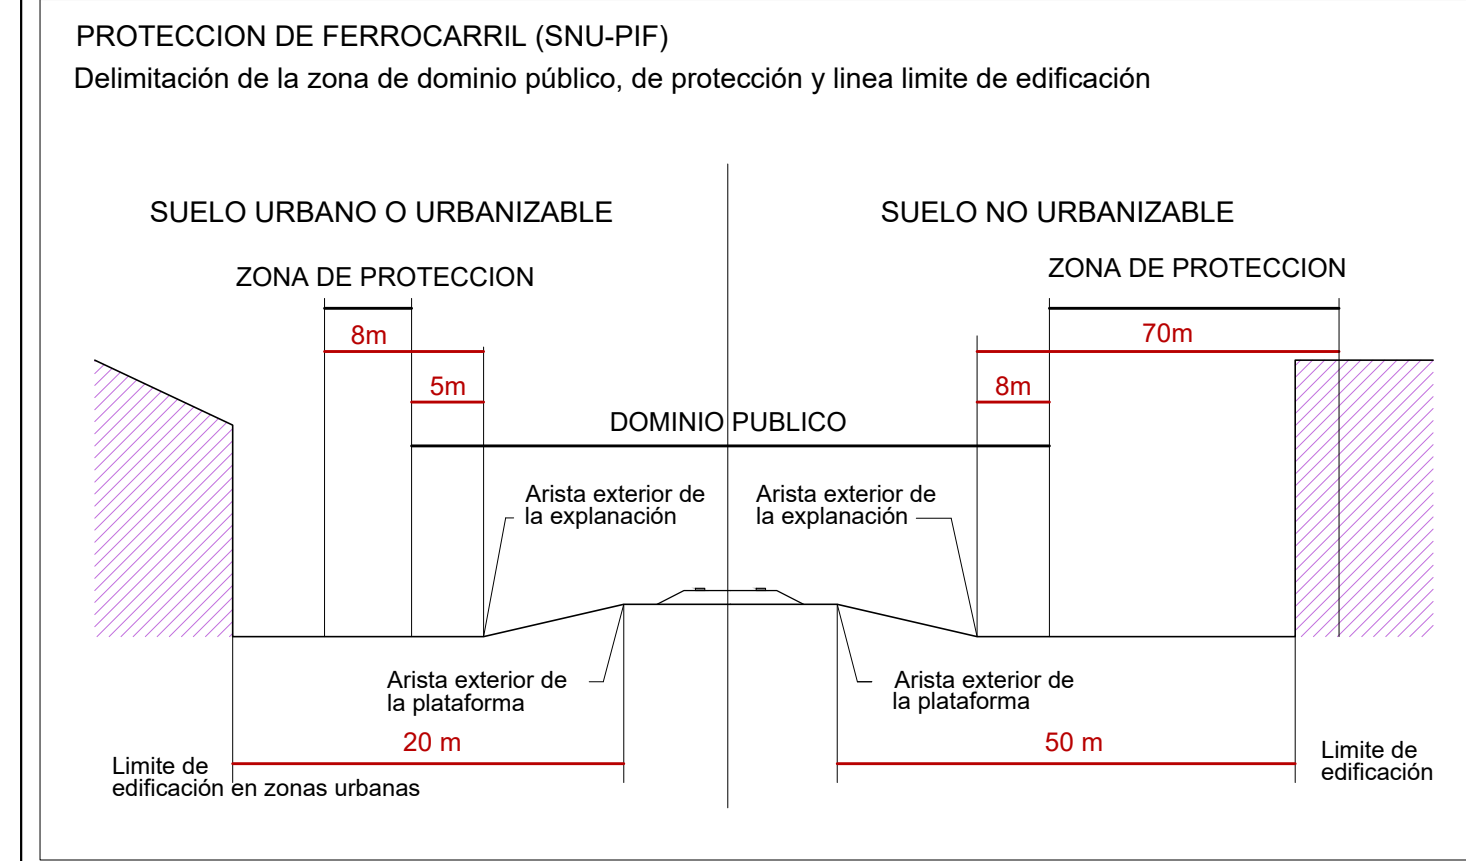

SIGNOS CONVENCIONALES, CARTOGRAFIA BASE

	Carretera nacional.- Hito kilometrico		Torre de tendedo electrico, Poste, Poste telefono.
	Carretera comarcal.- C. local o particular		Vertice geodesico 1° orden, V. G. orden inferior
	Carretera en construcción		Punto de apoyo - Punto acotado
	Camino carretero.- Camino de herradura		Edificio publico o singular.- E. en constr.
	Pista - Pista asfaltada		Edificio privado
	Seto		Masa de arboles.- Arbol aislado
	Línea electrica A.T.		Canal
	Línea telefonica		Acequia
	Conducción subteranea		Arroyo.- Vaguada
	Ferrocarril ancho normal, via unica		Manantial.- Pozo.- Estanque o piscina
	Alambrada, cerca metalica		Desmonte.- Terrapien
	Cortafuegos, Perimetro de cultivo		Curvas de Nivel.- Curva de depresion
	Límite de nacion		Trsf.
	Límite de Autonomia		
	Límite de provincia		
	Límite de termino municipal		
	Puente de hierro, de hormigon.- Obra de fabrica		

USOS DEL SUELO

S - R	SECANO - REGADIO	Fr	FRUTALES	Fd	FRONDOSAS
Ma - Mb	MONTE ALTO / BAJO	H	HUERTA	Er	ERIAL PASTOS
O	OLIVAR	Rf	REPOBLACION FORESTAL	Ar	ARROZAL
V	VINEDO	Pd	PRADOS Y DEHASAS	Co	CONIFERAS

GRAFICO DE DISTRIBUCION DE HOJAS

Equipo Redactor: UTE BCB1
 Jesús Boraita Hermosell (Arquitecto Superior)
 Eugenio Casillas Ruiz (Arquitecto Superior)
 Jesús Boraita Narvaez (Arquitecto Superior)

Base Cartográfica:
 Fecha de Redacción: ABRIL 2019
 Aprobación Inicial:
 Aprobación Final:

PLAN GENERAL DE LA GAROVILLA - BADAJOZ

PLANO: **OE-1**

DIRECTRICES DE ORDENACION

Consejería de Medio Ambiente y Rural, Políticas Agrarias y Territorio
 Dirección General de Urbanismo y Ordenación del Territorio
 JUNTA DE EXTREMADURA

ESCALA: 1:20.000