


ORDENACION ESTRUCTURAL	LEYENDA	
— LIMITE TERMINO MUNICIPAL	— AVE	— RIOS, ARROYOS Y EMBALSES
■ SUELO URBANO	— FERROCARRIL	— VIAS PECUARIAS
■ SUELO URBANIZABLE	— CARRETERAS	— RED DE SANEAMIENTO
	— CAMINOS	— RED DE ABASTECIMIENTO
	— ELECTRICIDAD	

CATEGORIAS EN SUELO RUSTICO	
SUELO RUSTICO PROTEGIDO PROTECCIONES AMBIENTALES (SNU-PA) ■ PROTECCION DE ARROYOS (SNU-PAA) ■ PROTECCION EMBALSES (SNU-PAA) PROTECCIONES NATURALES (SNU-PN) ■ HABITATS	PROTECCION ARQUEOLOGICA (SNU-PCR) 2.- LAS JARILLAS (Prehistoria, Protohistoria, Edad antigua, Epoca romana) (YAC 63299) 3.- DEHESA DE ARRIBA (Edad antigua, Epoca romana) (YAC 113166) 4.- LÁCARA (Edad antigua, Epoca romana) (YAC 112790) 5.- LA GARROVILLA (Edad antigua, Epoca romana) (YAC 65221) 6.- PROXIMIDADES DE LA IGLESIA (Edad antigua, Epoca romana) (YAC 65257)
SUELO RUSTICO RESTRINGIDO ■ SUELO INUNDABLE (500 AÑOS)	SUELO RUSTICO CON ASENTAMIENTO TRADICIONAL ■ ASENTAMIENTO IRREGULAR VIABLE ■ ASENTAMIENTO IRREGULAR INVIABLE
SUELO RUSTICO SIN PROTECCIÓN ■ SUELO RUSTICO SIN NINGUN TIPO DE PROTECCIÓN	
SUELO RUSTICO AFECTADO POR LEGISLACION SECTORIAL PROTECCION INFRAESTRUCTURA Y EQUIPAMIENTO (SNU-PI) ■ PROTECCION DE CARRETERAS (SNU-PIC) ■ PROTECCION DE FERROCARRILES (SNU-PIF) ■ PROTECCION DE VIAS PECUARIAS (SNU-PIV) ■ PROTECCION DE CAMINOS (SNU-PIM)	

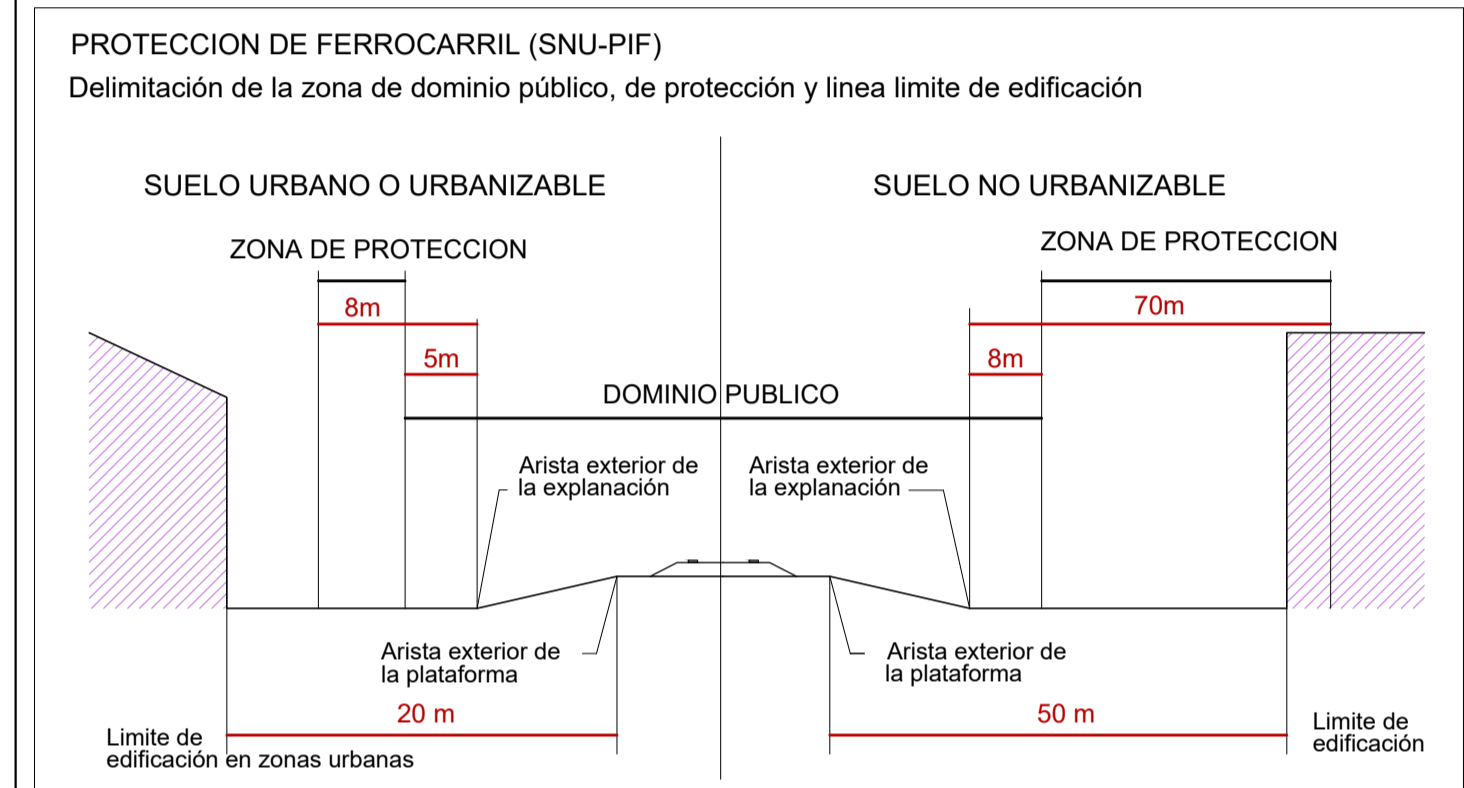

SIGNOS CONVENCIONALES, CARTOGRAFIA BASE

— K.I	Carretera nacional - Hito kilométrico	⊠	Torre de tendido eléctrico, Poste, Poste teléfono.
—	Carretera comarcal - C. local o particular	△	Vertice geodesico 1º orden, V. G. orden inferior
—	Carretera en construcción	△	Punto de apoyo - Punto acotado
—	Camino carretero - Camino de herradura	□	Edificio publico o singular - E. en constr.
—	Pista - Pista asfaltada	□	Edificio privado
—	Seto	☁	Masa de arboles - Arbol aislado
— x —	Línea eléctrica A.T.	—	Canal
—	Línea telefónica	—	Acequia
—	Conducción subterránea	—	Arroyo - Vaguada
—	Ferrocarril ancho metalica, via unica	—	Manantial - Pozo - Estanque o piscina
—	Alambrada, cerca metalica	—	Desmonte - Terraplen
—	Cortafuegos, Perimetro de cultivo	—	Curvas de Nivel - Curva de depresion
—	Límite de nacion	—	Transformador
—	Límite de autonomia		
—	Límite de provincia		
—	Límite de termino municipal		
—	Puente de hierro, de hormigon - Obra de fabrica		

USOS DEL SUELO

S - R	SECANO - REGADIO	Fr	FRUTALES	Fd	FRONDOSAS
Ma - Mb	MONTE ALTO / BAJO	H	HUERTAS	Er	ERIAL PASTOS
O	OLIVAR	Rf	REPOBLACION FORESTAL	Ar	ARROZAL
V	VINEDO	Pd	PRADOS Y DEHESAS	Co	CONIFERAS

GRAFICO DE DISTRIBUCION DE HOJAS

Equipo Redactor: UTE BCB1
 Jesús Boraita Hermosell (Arquitecto Superior)
 Eugenio Casillas Ruiz (Arquitecto Superior)
 Jesús Boraita Narvaez (Arquitecto Superior)

Base Cartográfica:
 Fecha de Redacción: ABRIL 2019
 Aprobación Inicial:
 Aprobación Final:

PLAN GENERAL DE LA GARROVILLA - BADAJOZ

PLANO: **OE-2/OE-8**

CLASIFICACION DEL SUELO, CATALOGO DEL TERMINO

Consjería de Medio Ambiente y Rural, Política Agraria y Territorio
 Servicio General de Atención y Orientación del Usuario
 JUNTA DE DE EXTREMADURA

ESCALA: 1:20.000